




**Betonbogenbrücke Herdweg** M 1:100

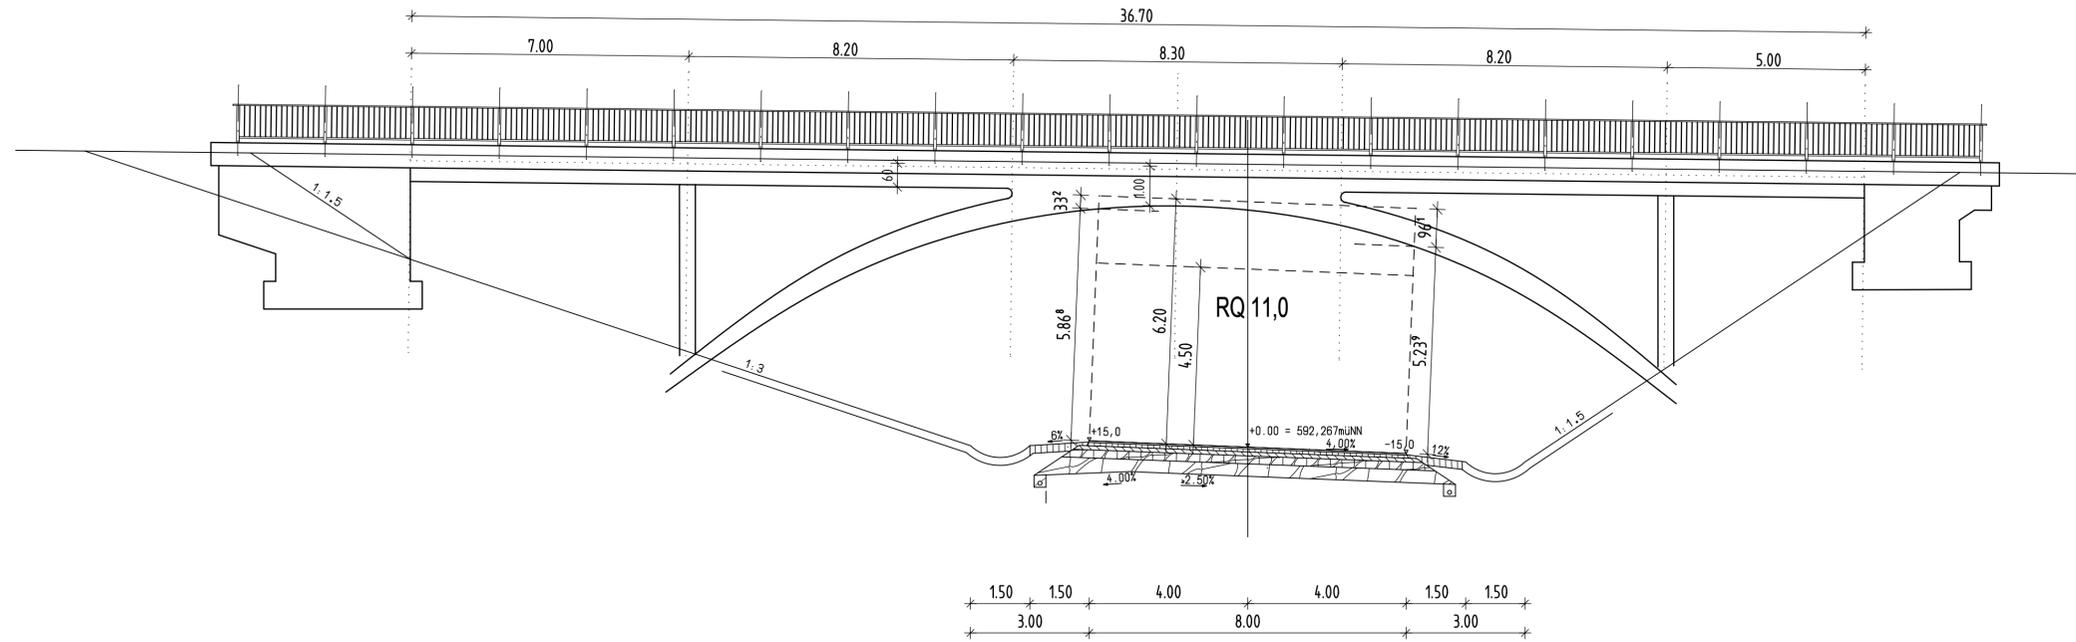

**Draufsicht Überbau - Widerlager** M 1:100

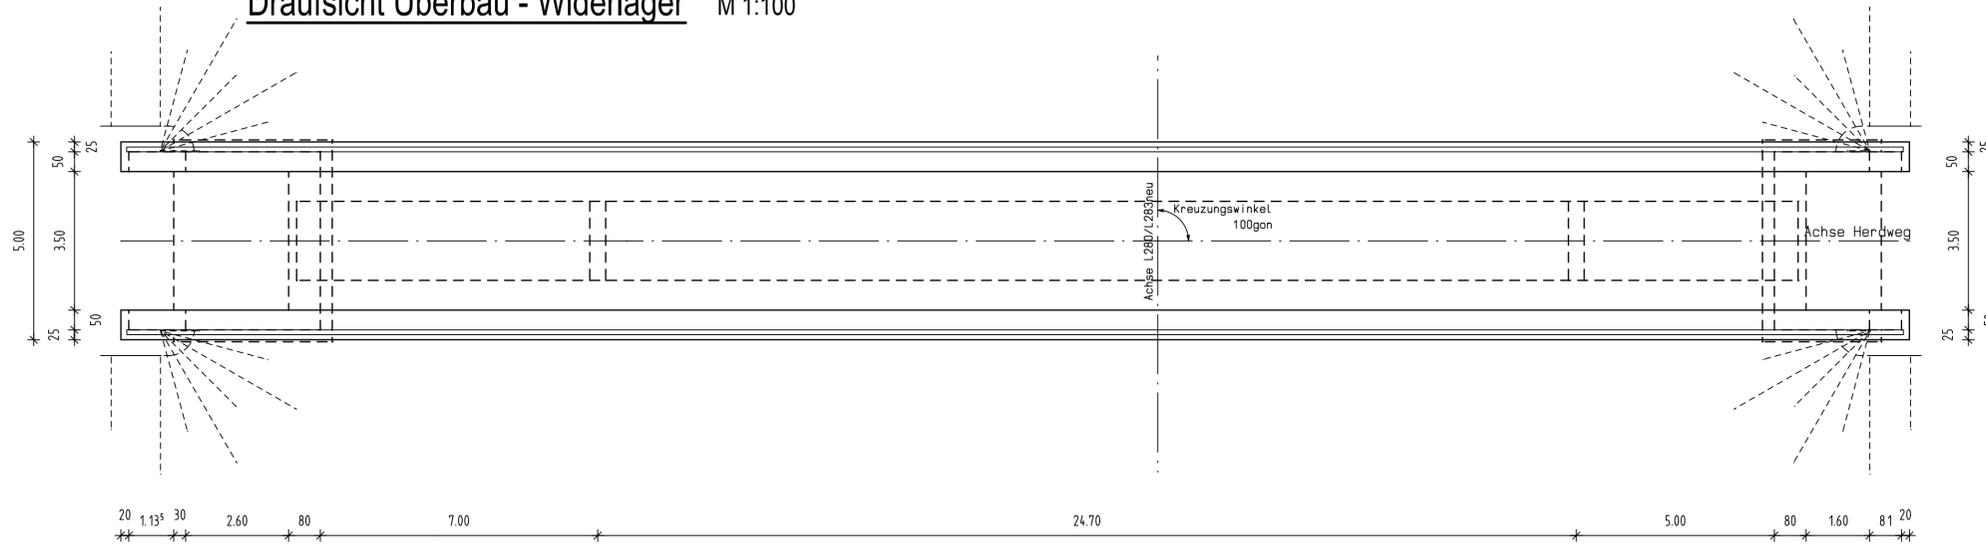

**Querschnitt Betonbogen** M 1:50

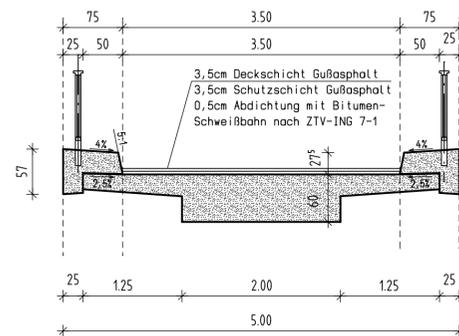

Sämtliche Masse sind Rohbaumasse und vom verantwortlichen Bauleiter bauseits zu überprüfen!

Index	Datum	Name	Änderung
a	10.08.06	A. Weber	Vorentwurf angepasst
b	09.03.07	A. Weber	Vorentwurf angepasst

**Vorabzug**

Bauherr



**Regierungspräsidium  
Tübingen**

Projekt **L280 / L283 - Verlegung bei Bad Saulgau**

Bauwerk **BW3 - Überführung Hauptwirtschaftsweg (Herdweg) über die L280/L283neu**

Planart **Vorentwurfsplan** Tragwerksplanung

**BW3 Bauwerksskizze  
- Vorentwurf -**

**Ingenieurbüro Hipp GmbH**  
Beratende Ingenieure

Marktplatz 6  
88348 Bad Saulgau  
Tel.: 07581/4848-20  
Fax.: 07581/4848-29  
info@ingenieurbuero-hipp.de

Datum: August 2006	Maßstab: 1:100/50	Plannummer <b>BW3-V-02b</b>
Gezeichnet: A. Weber	Format:	
Geprüft:	Auftr.-Nr. 06304	
Gesehen:	CAD-NR.	