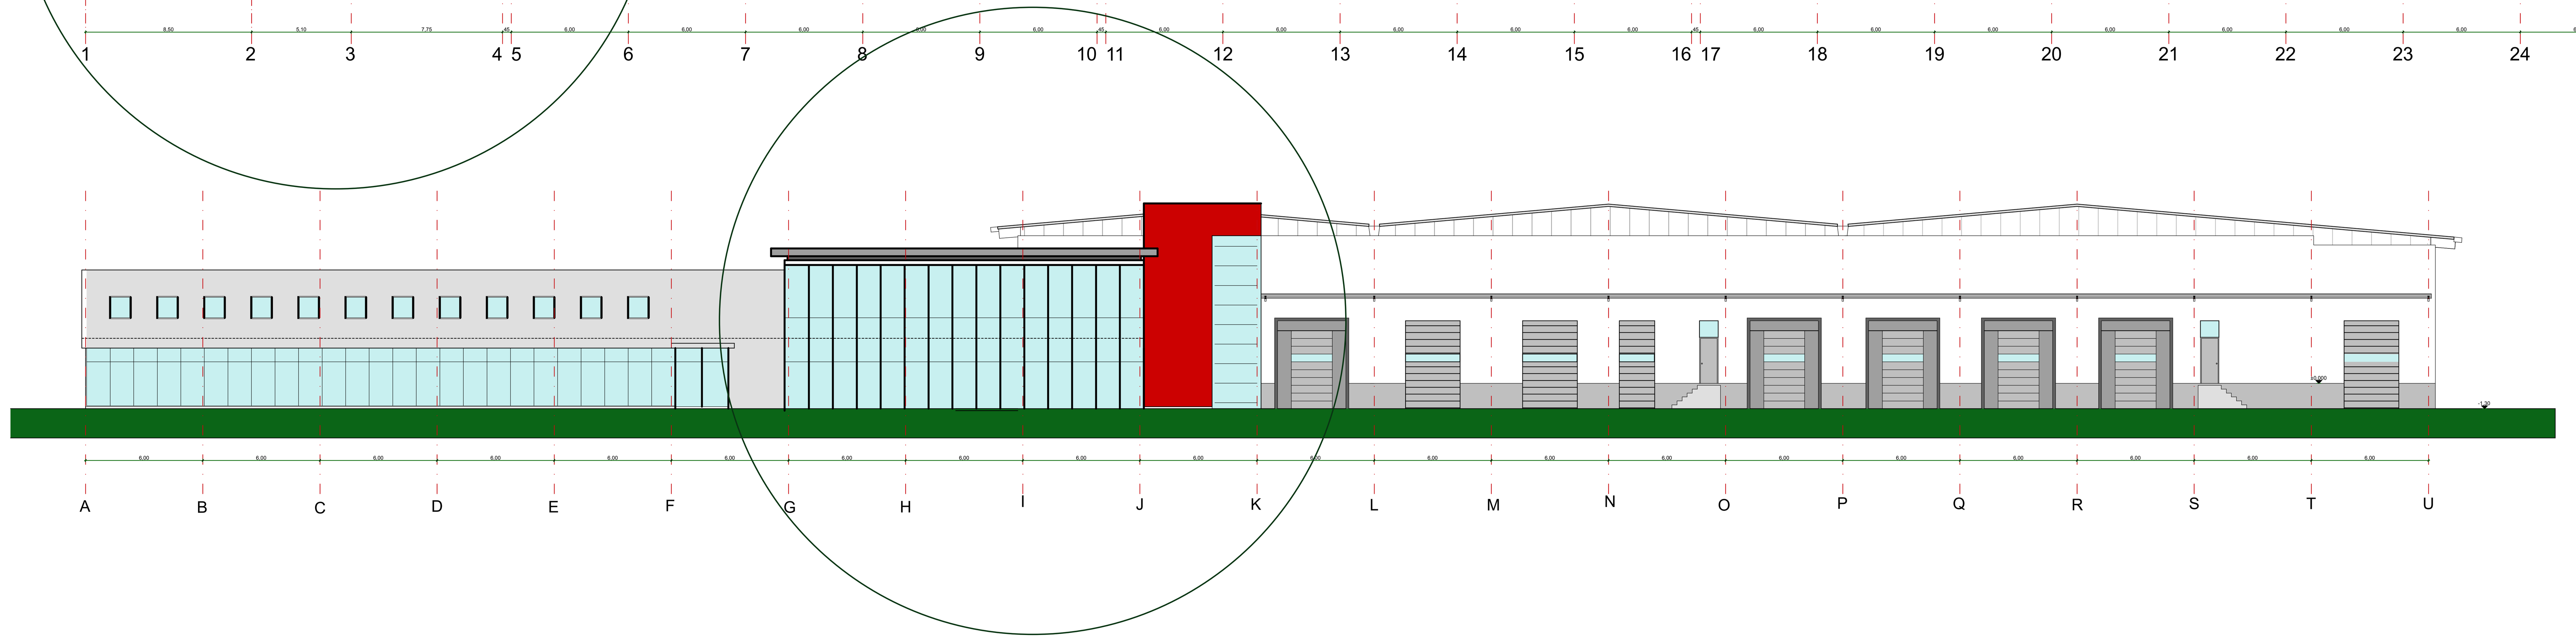

PROJEKT

000 AGROPROMISCHLENNAYA GRUPPA
OOO " VÖRDAZERNOPRODUKT " RUSSIAN FEDERATION

PROJEKT NR

PLANBESCHREIBUNG

ANSICHTEN
ФАСАДЫ

PLAN NR.

M 4.1

FACHBEREICH	PHASE	MASSSTAB
ARCHITEKTUR АРХИТЕКТУРНАЯ ЧАСТЬ	MASTERPLANUNG' МАСТЕРПЛАН	1:200

PR.	DATUM
SCHLACHTLINIE FÜR SCHWEINE UND RINDER ЛИНИЯ ПО УБОЮ СВИНЕЙ И КРУПНОГО РОГАТОГО СКОТА	© 06.06.2008

LAGEPLAN

BAUHERR

MPS RED MEAT SLAUGTHERING B.V.
ALBERT SCHWEITZERSTRAAT 33 7131 AD LICHTENVOORDE
PHONE: (31) 544 390 500 FAX. (31) 544 375 255

GENERALPLANER

FALKENSTEIN PROJEKTMANAGEMENT GMBH

GESCHÄFTSFÜHRER CH. FALKENSTEIN
HAUPTSTRASSE 53 D-88326 AULENDORF
TEL. +49 (0) 7525 / 9220-0 FAX +49 (0) 7525 / 9220-40

ARCHITEKT

DIPL. ARCH. ETH S.FALKENSTEIN FREIE ARCHITEKTIN

EINTRAGUNG GENEHMIGUNGSBEHÖRDE

ZEICHNUNGEN UND ANDERE UNTERLAGEN, SOWEIT SIE DURCH INHALT UND/ ODER AUFSCHRIFT ALS PRODUKT UNSERES HAUSES ERKENNBAR SIND, WERDEN ANVERTRAUT IM SINNE VON §17 UWG UND DÜRFEN NUR ZUM VEREINBARTEN ZWECK VERWENDET WERDEN. VERVIELFÄLTIGUNGEN UND KOPIEN, GANZ ODER AUSZUGSWEISE, SOWIE DIE WEITERGABE AN DRITTE IST NUR MIT SCHRIFTLICHER ZUSTIMMUNG DER FALKENSTEIN PROJEKTMANAGEMENT GMBH GESTATTET. JEDE VERVIELFÄLTIGUNG, VERWERTUNG ODER MITTEILUNG DIESER ZEICHNUNG AN DRITTE IST OHNE UNSERE GENEHMIGUNG STRAFBAR (URHEBERGESETZ, GESETZ GEGEN UNLAUTEREN WETTBEWERB BGB)